
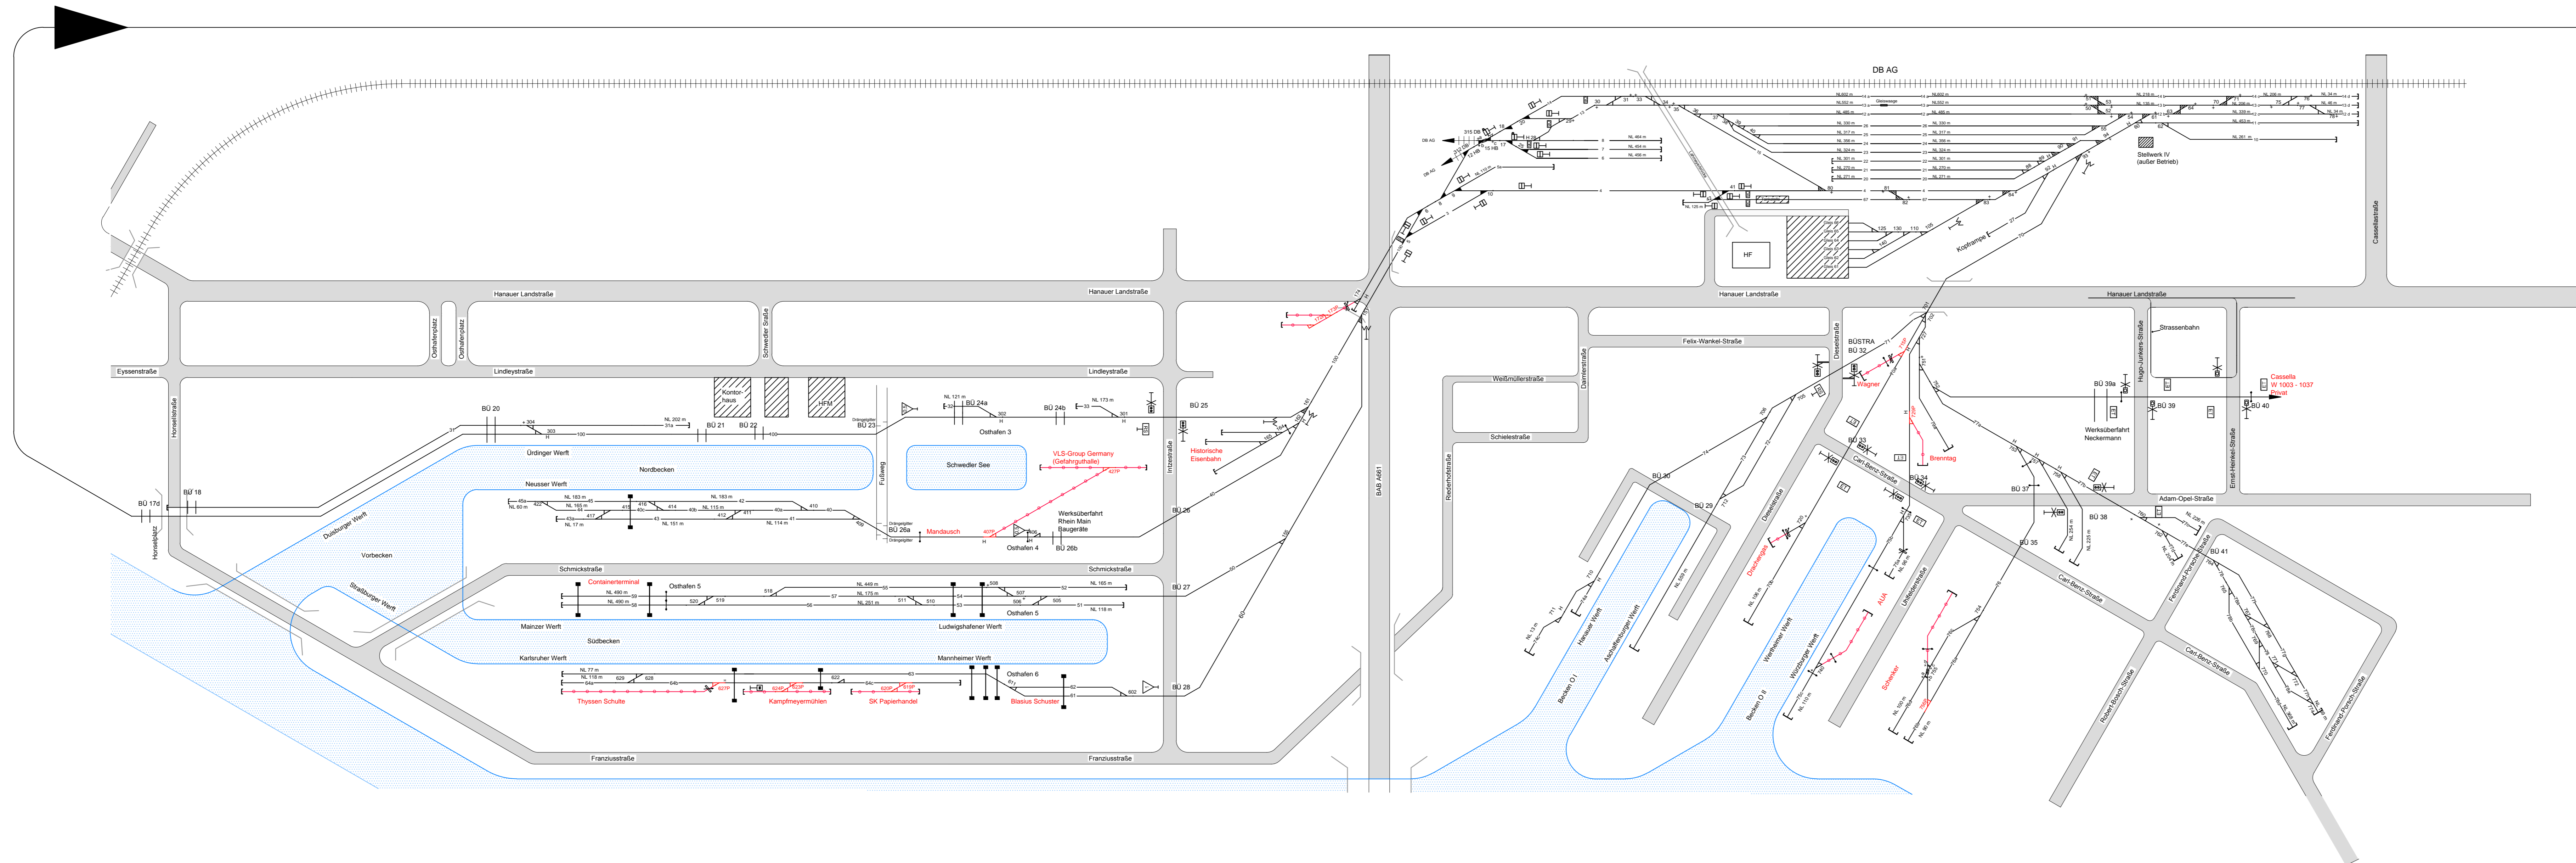


Systemplan Gleisanlagen Hafenbahn Frankfurt/Main

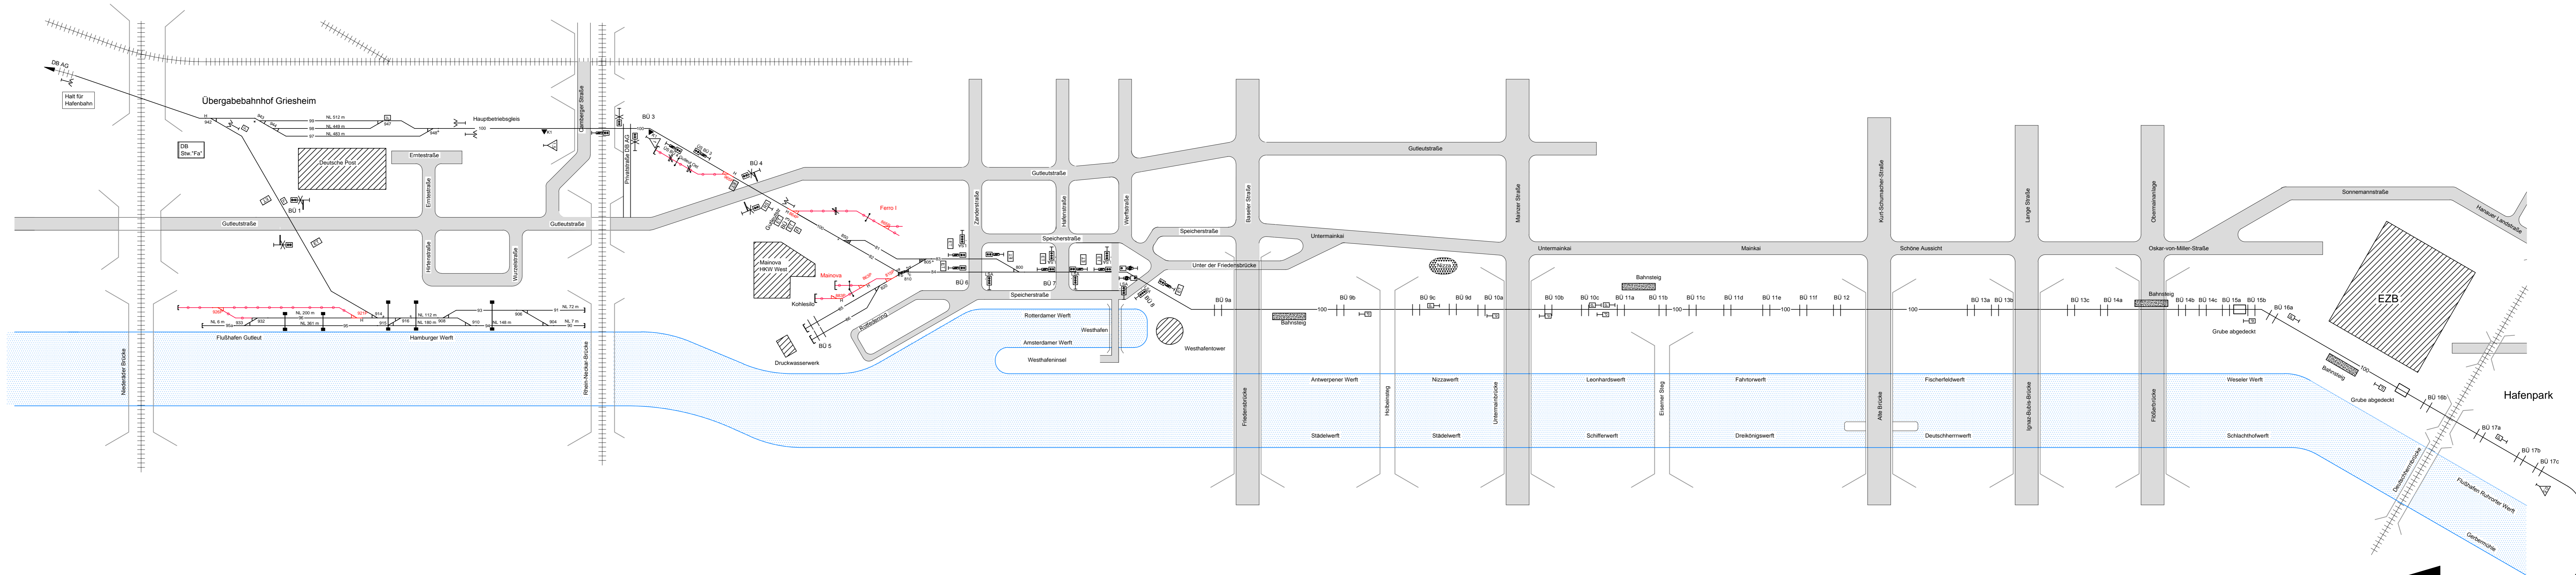

- | | |
|--|---|
| <ul style="list-style-type: none"> ↳ Letzzeichenanlage ↳ Birkenzeichenanlage ↳ Überwachungsgerät ↳ Überwachungsgrabenwiderleiter ↳ LZA mit Halbleuchte ↳ Lichtsignalanlage ↳ Phosphor ↳ Halbleuchte Nr. 5 ↳ Rastermaterial BU2 ↳ Rangierschleusen ↳ Einachseltasse ↳ Ausschalttasse ↳ Hilfserschaltung ↳ Einachseltaste ↳ Langsamfahrtsignal 5 km/h ↳ Langsamfahrtsignal 10 km/h ↳ Langsamfahrtsignal 15 km/h ↳ Weichenfahrtsignal ↳ Sperrsignal ↳ Sperrsignal mit Korrekturen ↳ St 2 | <ul style="list-style-type: none"> ↳ originalisierte Weiche Grundstellung nicht ↳ originalisierte Weiche Grundstellung links ↳ originalisierte Weiche links verriegelt ↳ originalisierte Weiche links verriegelt Grundstellung nicht ↳ elektrisch originalisierte Weiche Grundstellung nicht ↳ temporäre Weiche Grundstellung nicht ↳ originalisierte Weiche Grundstellung links ↳ Gleispaar ↳ Tor ↳ private Anschlüsse (rot) ↳ Gleise der DB AG ↳ eigene Gleisanlagen ↳ Weichenfeld ↳ Fernspeicher ↳ Ortsfremde |
|--|---|