Systemplan Gleisanlagen Hafenbahn Frankfurt/Main

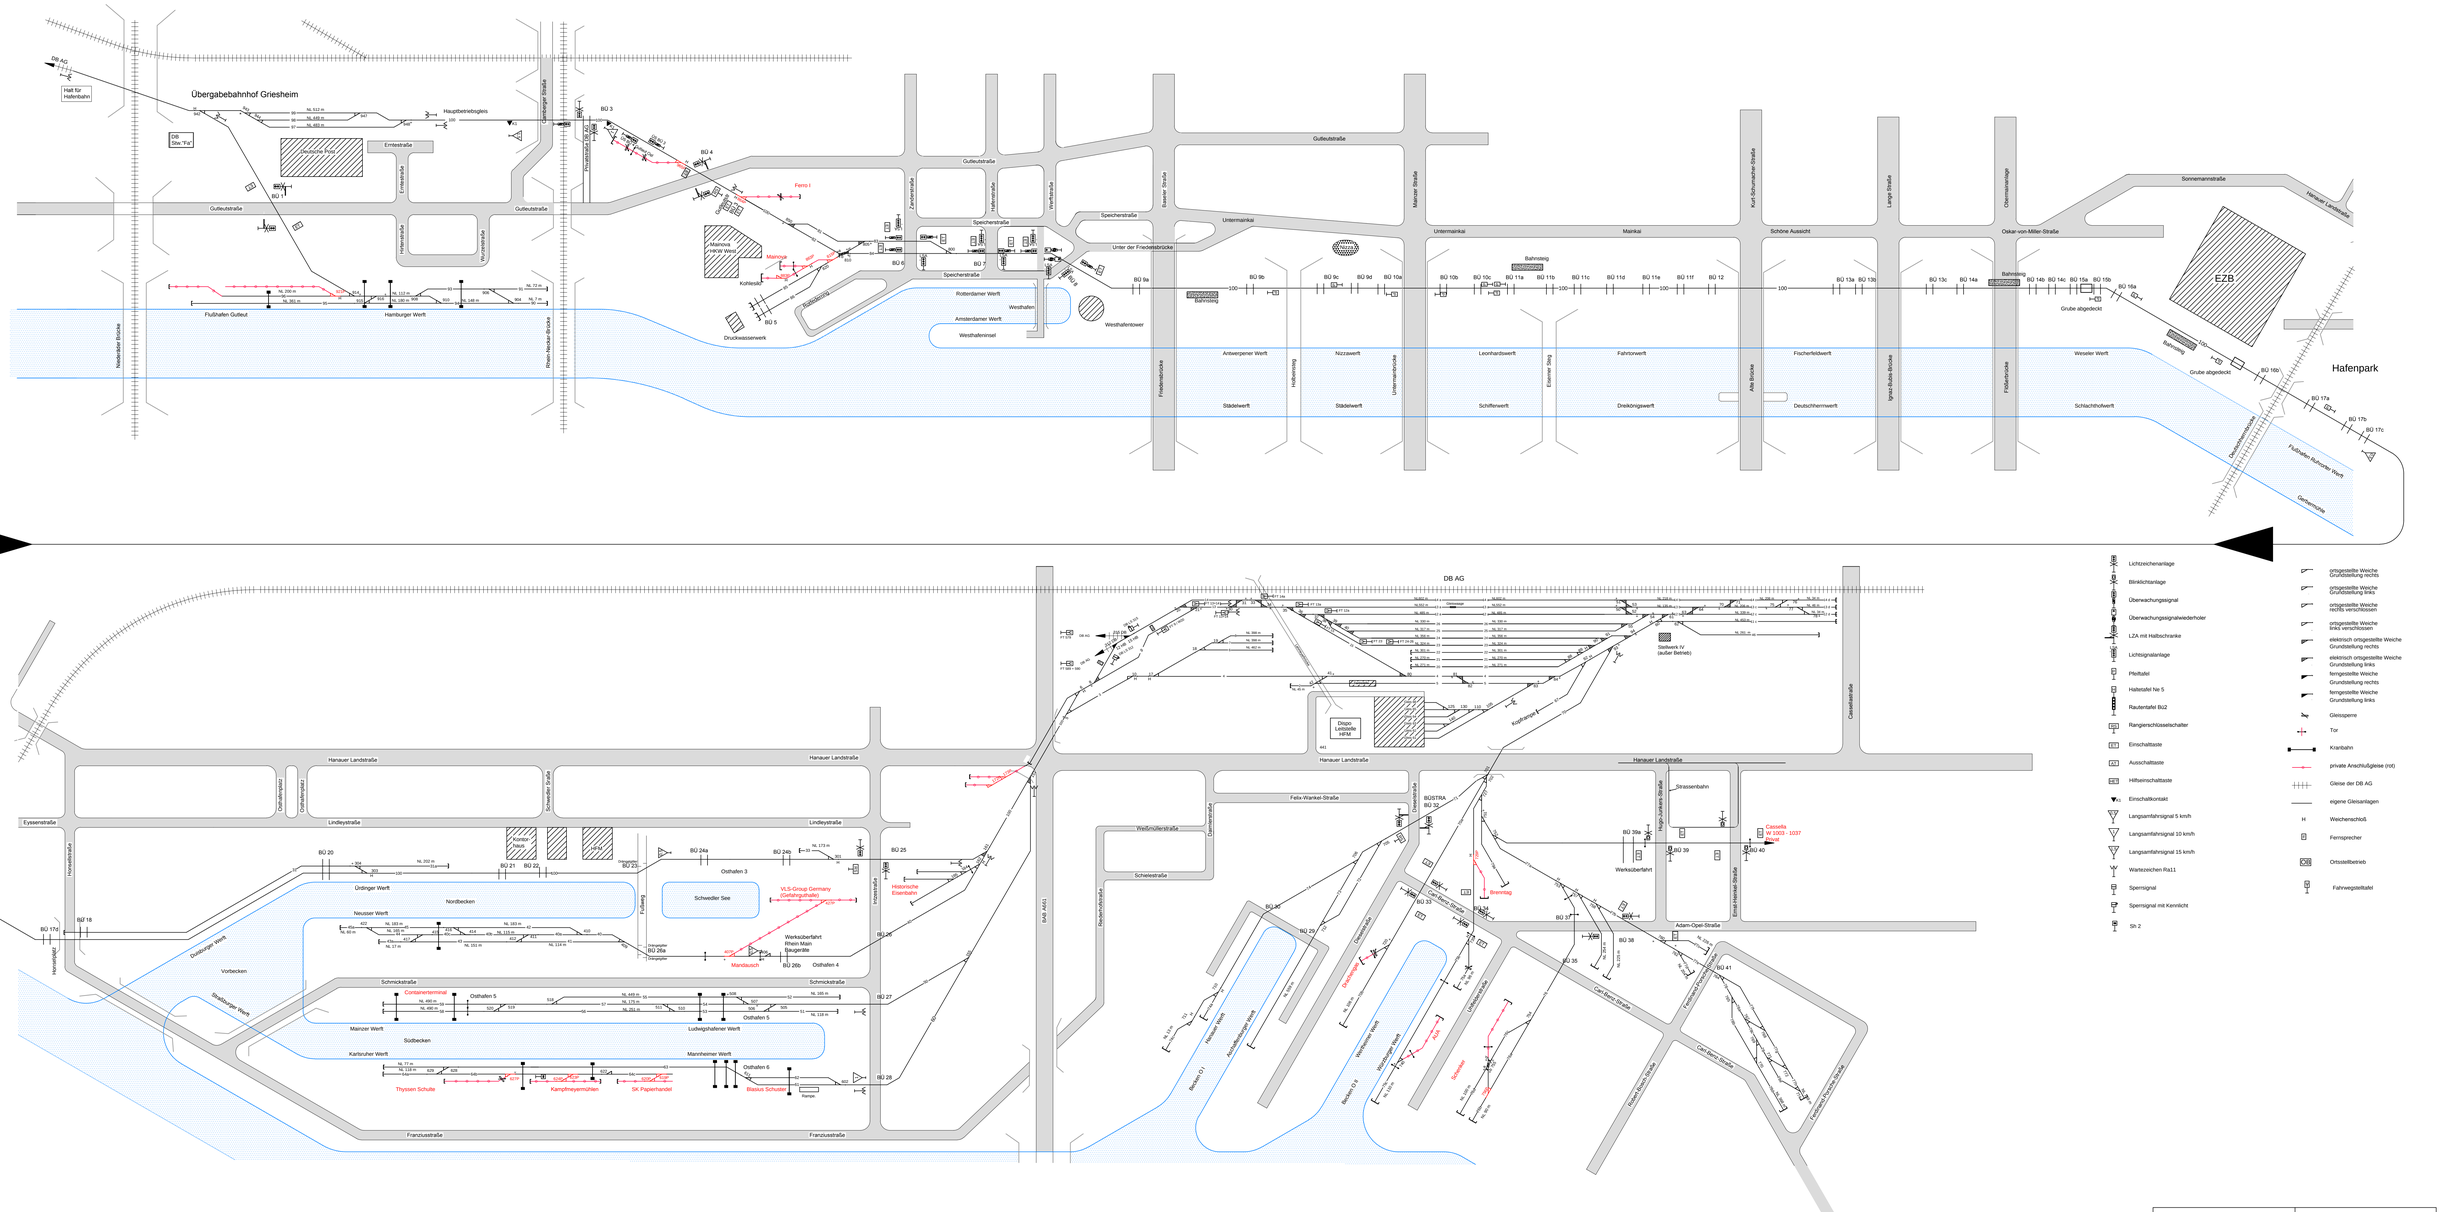
DB AG
Halt für Hafenbahn
Übergabebahnhof Griesheim
DB Stw 'Fd'
Hauptbetriebsgleis
Ehemalige Rbd
Ernststraße
Gutleutstraße
Hebestraße
Kirchstraße
Lindleystraße
Schwedler Straße
Portalstraße DB
BÜ 1
BÜ 2
BÜ 3
BÜ 4
BÜ 5
BÜ 6
BÜ 7
BÜ 8
BÜ 9a
BÜ 9b
BÜ 9c
BÜ 9d
BÜ 10a
BÜ 10b
BÜ 10c
BÜ 11a
BÜ 11b
BÜ 11c
BÜ 11d
BÜ 11e
BÜ 11f
BÜ 12
BÜ 13a
BÜ 13b
BÜ 13c
BÜ 14a
BÜ 14b
BÜ 14c
BÜ 15a
BÜ 15b
BÜ 16a
BÜ 16b
BÜ 17a
BÜ 17b
BÜ 17c
Ferro I
Ferro II
Mainova Hitzie West
Mainhub
Kohlesilo
Rotterdamer Ring
Speicherstraße
Zeilweg
Weserstraße
Untermainkai
Mainkai
Schöne Aussicht
Oskar-von-Miller-Straße
Sonnemannstraße
Hanauer Landstraße
Grube abgedeckt
EZB
Hafenpark
Rotterdamer Werft
Westhafen
Amsterdamer Werft
Westhafeninsel
Westhafenturm
Druckwasserwerk
Antwerpener Werft
Städelwerft
Nizzawerft
Leonhardswerft
Schiffenwerft
Fahrtorwerft
Dreikönigswerft
Fischerfeldwerft
Deutschherrnwerft
Weseler Werft
Schlachthofwerft
Friedensbrücke
Holbeinsteg
Untermainbrücke
Eisener Steg
Alte Brücke
Ignatz-Bubis-Brücke
Friedensbrücke
Flußhafen Ruhrorter Werft
Gerbermühle
Flußhafen Guteut
Hamburger Werft
Ordinger Werft
Neusser Werft
Nordbecken
Vorbecken
Südbecken
Duisburger Werft
Straßburger Werft
Mainzer Werft
Karlsruher Werft
Ludwigshafener Werft
Mannheimer Werft
Containerterminal
Osthafen 3
Osthafen 4
Osthafen 5
Osthafen 6
Schwedler See
VLS-Group Germany (Gefahrgutlhalle)
Werksüberfahrt Rhein Main Baugeräte
Mandausch
Thyssen Schulte
Kamphfmeyermühlen
SK Papierhandel
Blaskus Schuster
Rampe
Historische Eisenbahn
Dispo Leitstelle HFM
Stellwerk IV (außer Betrieb)
